



OBYTNÝ SOUBOR NA KOPCÍCH

OBJEKT: DŮM B1 PODLAŽÍ: 1.NP-2.NP BYT: 2.1.2

PŮDORYS 1NP 1:100

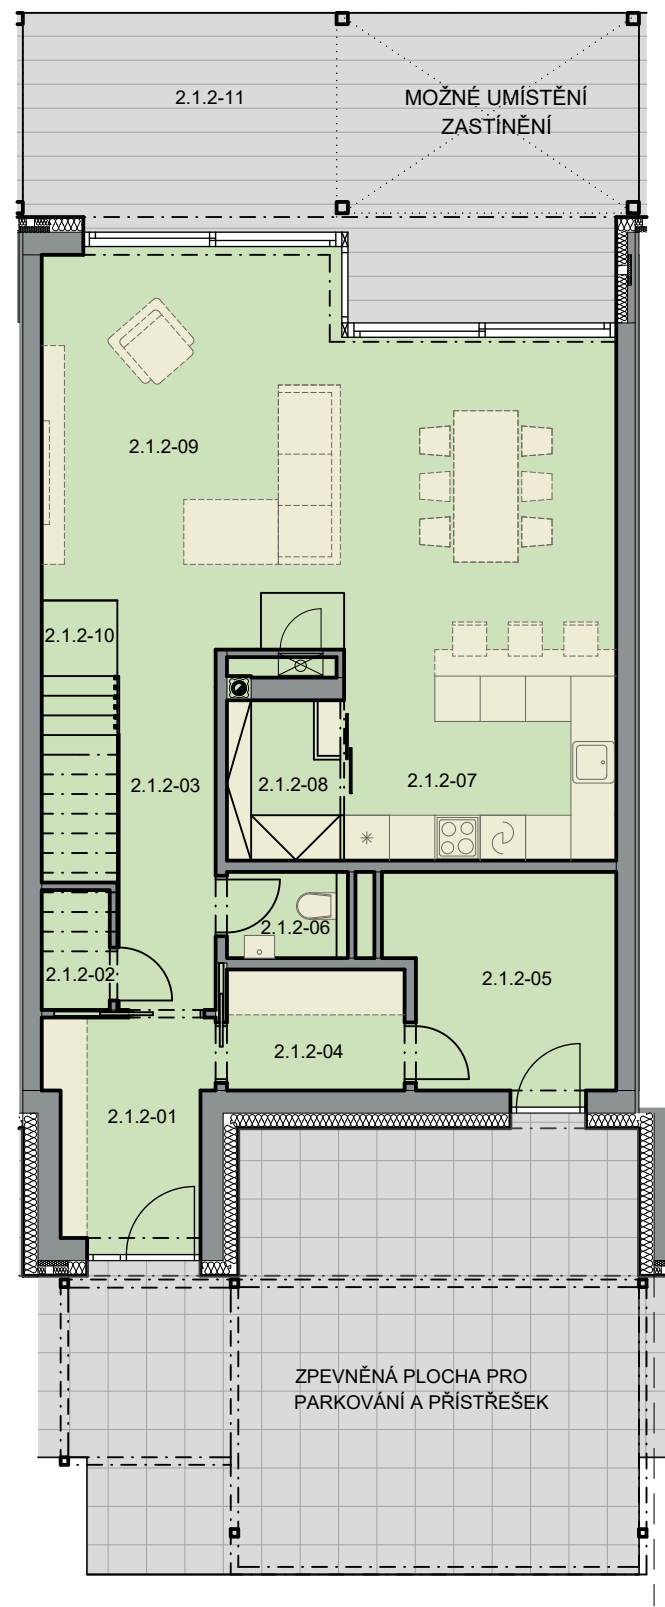

PŮDORYS 2NP 1:100

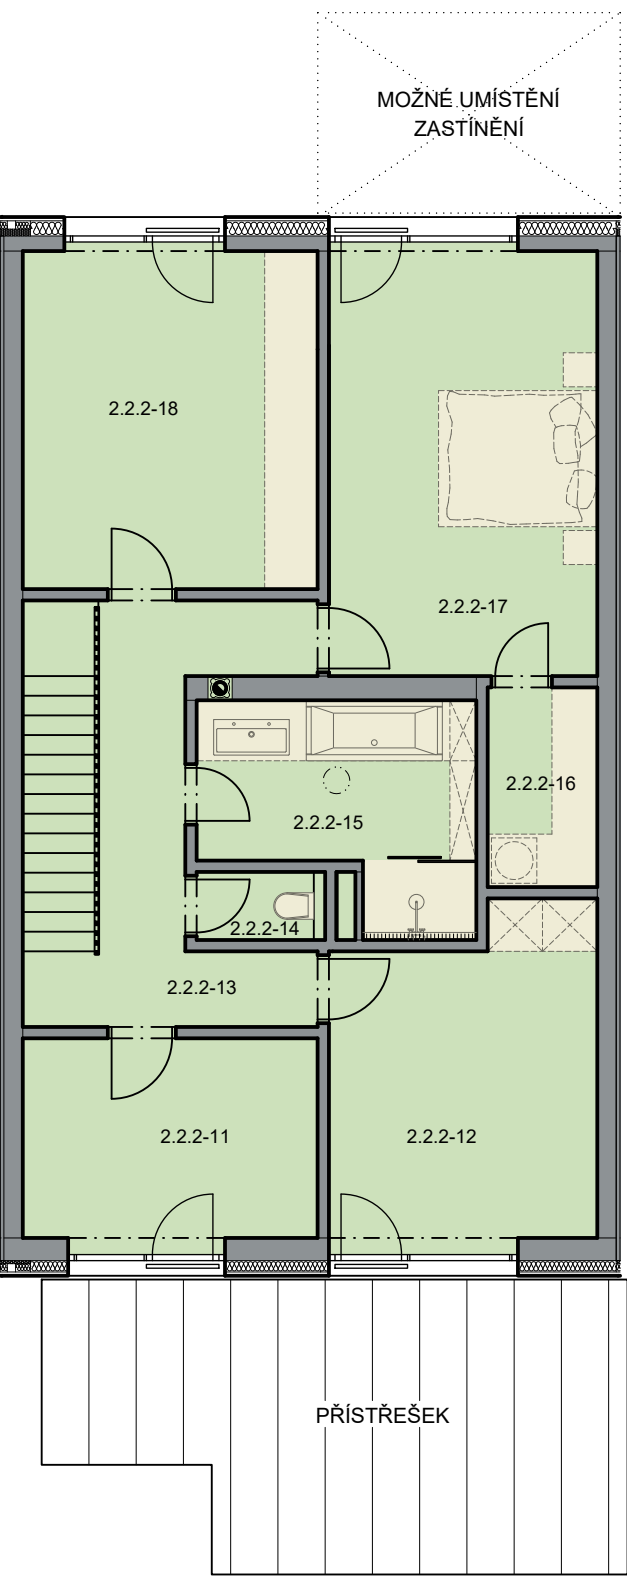

USPOŘÁDÁNÍ BYTU			5+KK		
2.1.2-01	předsíň	6,3 m ²	2.2.2-11	pokoj	10,8 m ²
2.1.2-02	technická místnost	1,5 m ²	2.2.2-12	pokoj	15,0 m ²
2.1.2-03	chodba	6,3 m ²	2.2.2-13	chodba	11,7 m ²
2.1.2-04	šatna	3,9 m ²	2.2.2-14	WC	1,4 m ²
2.1.2-05	sklad	8,4 m ²	2.2.2-15	koupelna	9,4 m ²
2.1.2-06	WC	1,7 m ²	2.2.2-16	šatna	3,9 m ²
2.1.2-07	kuchyň	10,0 m ²	2.2.2-17	ložnice	20,3 m ²
2.1.2-08	spíž	3,2 m ²	2.2.2-18	pokoj	17,7 m ²
2.1.2-09	obývací pokoj s jídelnou	35,4 m ²			
2.1.2-10	schodiště	3,7 m ²			
2.1.2-11	terasa	27,7 m ²			
UŽITNÁ PLOCHA		170,6 m ²			
UŽITNÁ PLOCHA + TERASA		198,3 m ²			
PLOCHA POZEMKU BEZ ZASTAVĚNÉ PLOCHY DOMU		129,2 m ²	PODLAHOVÁ PLOCHA dle §3 zákona 366/2013 Sb.		180,3 m ²

POLOHA V LOKALITĚ

