



OBYTNÝ SOUBOR NA KOPCÍCH

OBJEKT: DŮM B2 PODLAŽÍ: 1.NP-2.NP BYT: 3.1.1

PŮDORYS 1NP 1:100

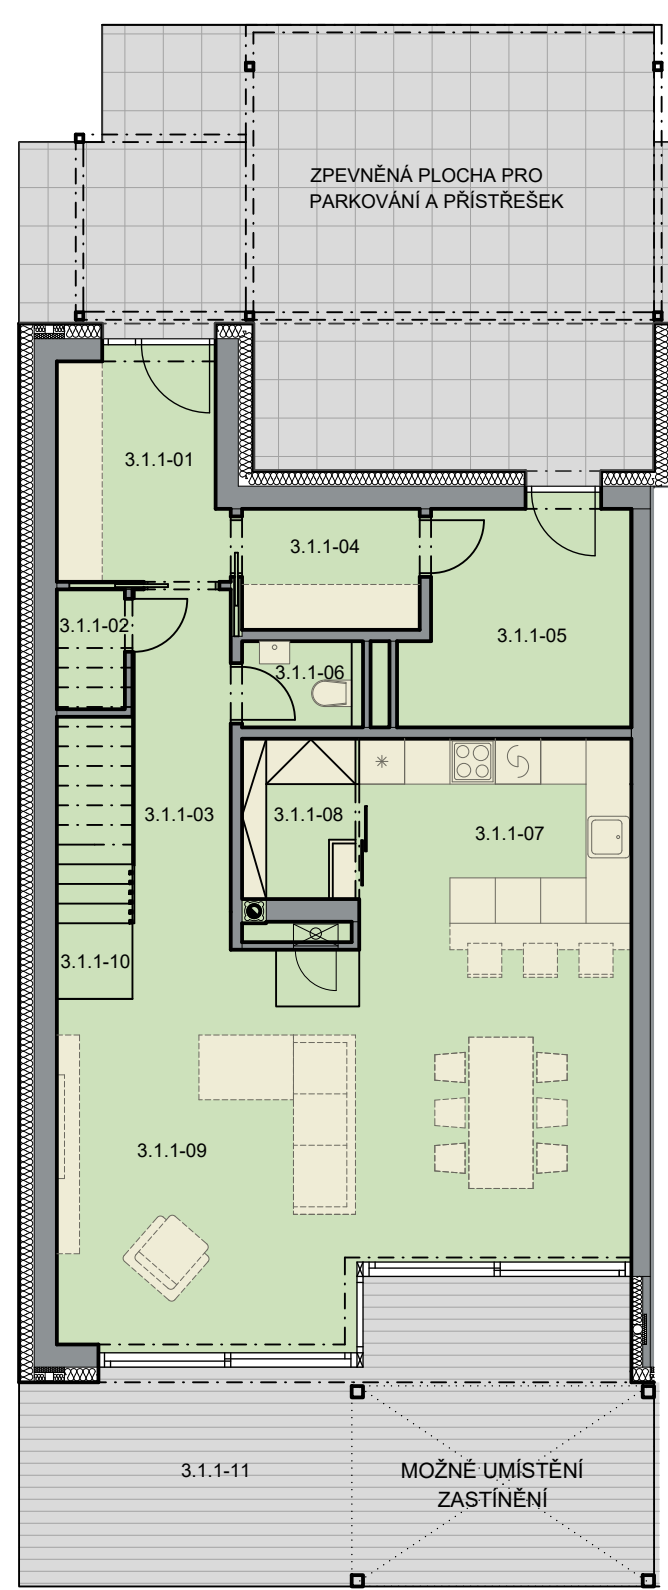

PŮDORYS 2NP 1:100

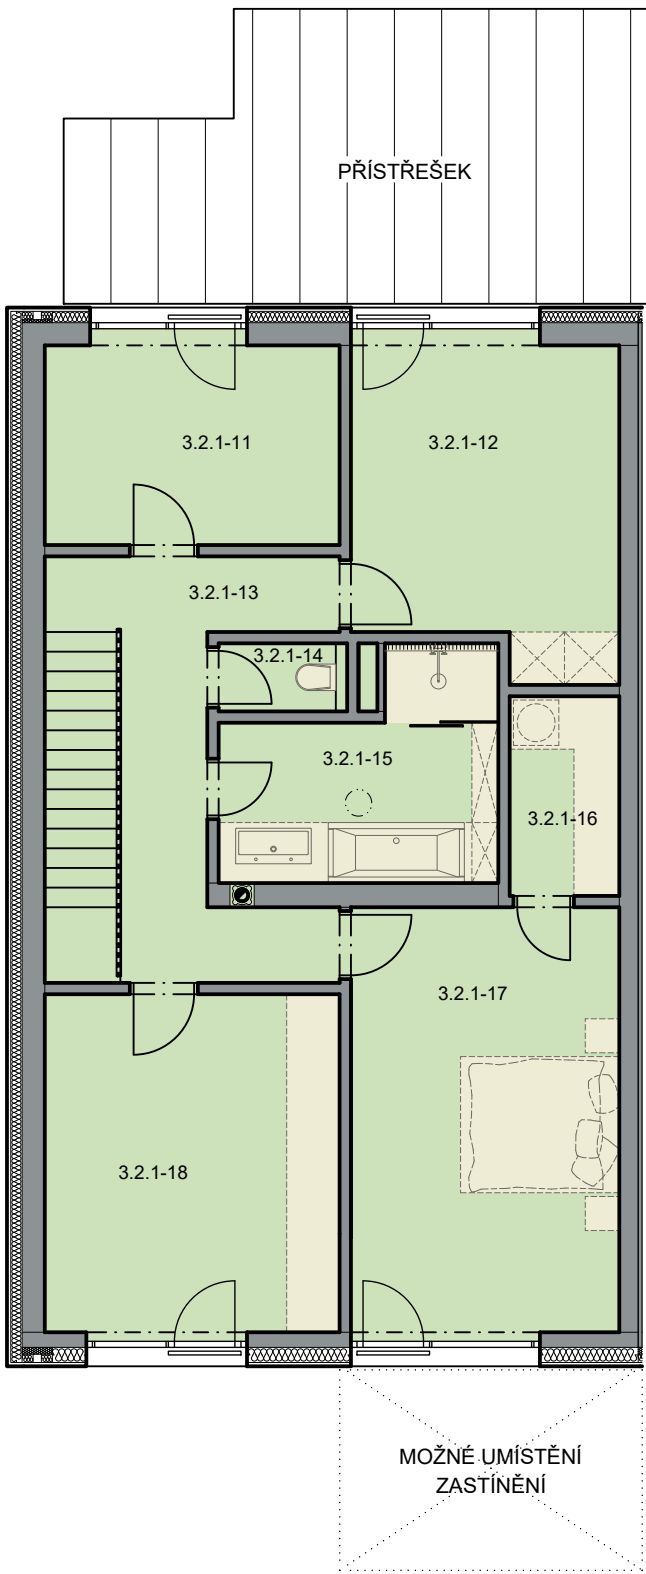

USPOŘÁDÁNÍ BYTU		5+KK			
3.1.1-01	předsíň	6,7 m ²	3.2.1-11	pokoj	10,8 m ²
3.1.1-02	technická místnost	1,5 m ²	3.2.1-12	pokoj	15,0 m ²
3.1.1-03	chodba	6,3 m ²	3.2.1-13	chodba	11,7 m ²
3.1.1-04	šatna	3,9 m ²	3.2.1-14	WC	1,4 m ²
3.1.1-05	sklad	8,4 m ²	3.2.1-15	koupelna	9,4 m ²
3.1.1-06	WC	1,7 m ²	3.2.1-16	šatna	3,9 m ²
3.1.1-07	kuchyň	10,0 m ²	3.2.1-17	ložnice	20,3 m ²
3.1.1-08	spíž	3,2 m ²	3.2.1-18	pokoj	17,7 m ²
3.1.1-09	obývací pokoj s jídelnou	35,4 m ²			
3.1.1-10	schodiště	3,7 m ²			
3.1.1-11	terasa	28,4 m ²			
UŽITNÁ PLOCHA		171,0 m ²			
UŽITNÁ PLOCHA + TERASA		199,4 m ²			
PLOCHA POZEMKU BEZ ZASTAVĚNÉ PLOCHY DOMU		272,0 m ²	PODLAHOVÁ PLOCHA dle §3 zákona 366/2013 Sb.		180,8 m ²

POLOHA V LOKALITĚ

